





SITUATION 1:750

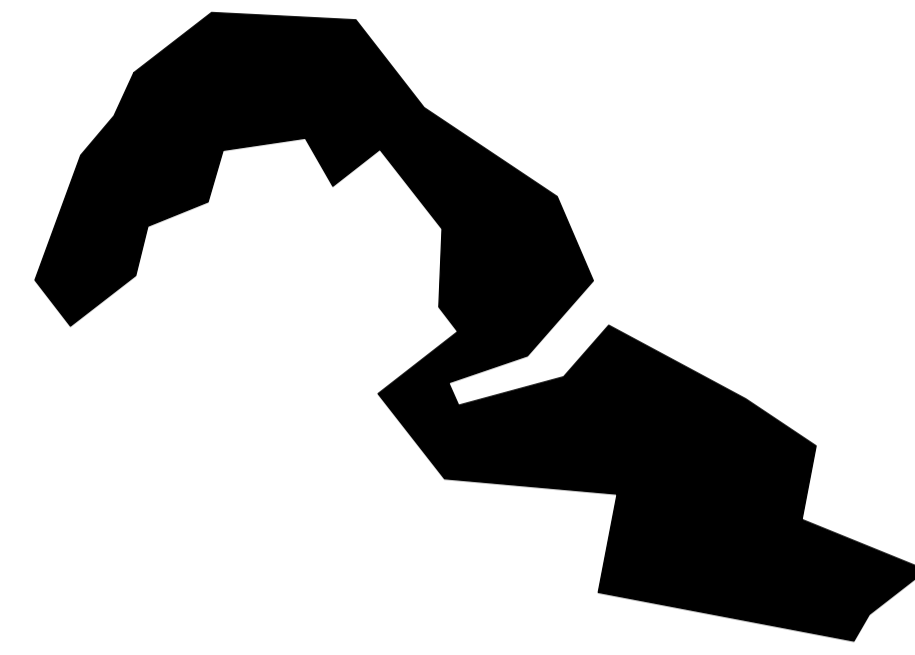


FIGUR 1:750

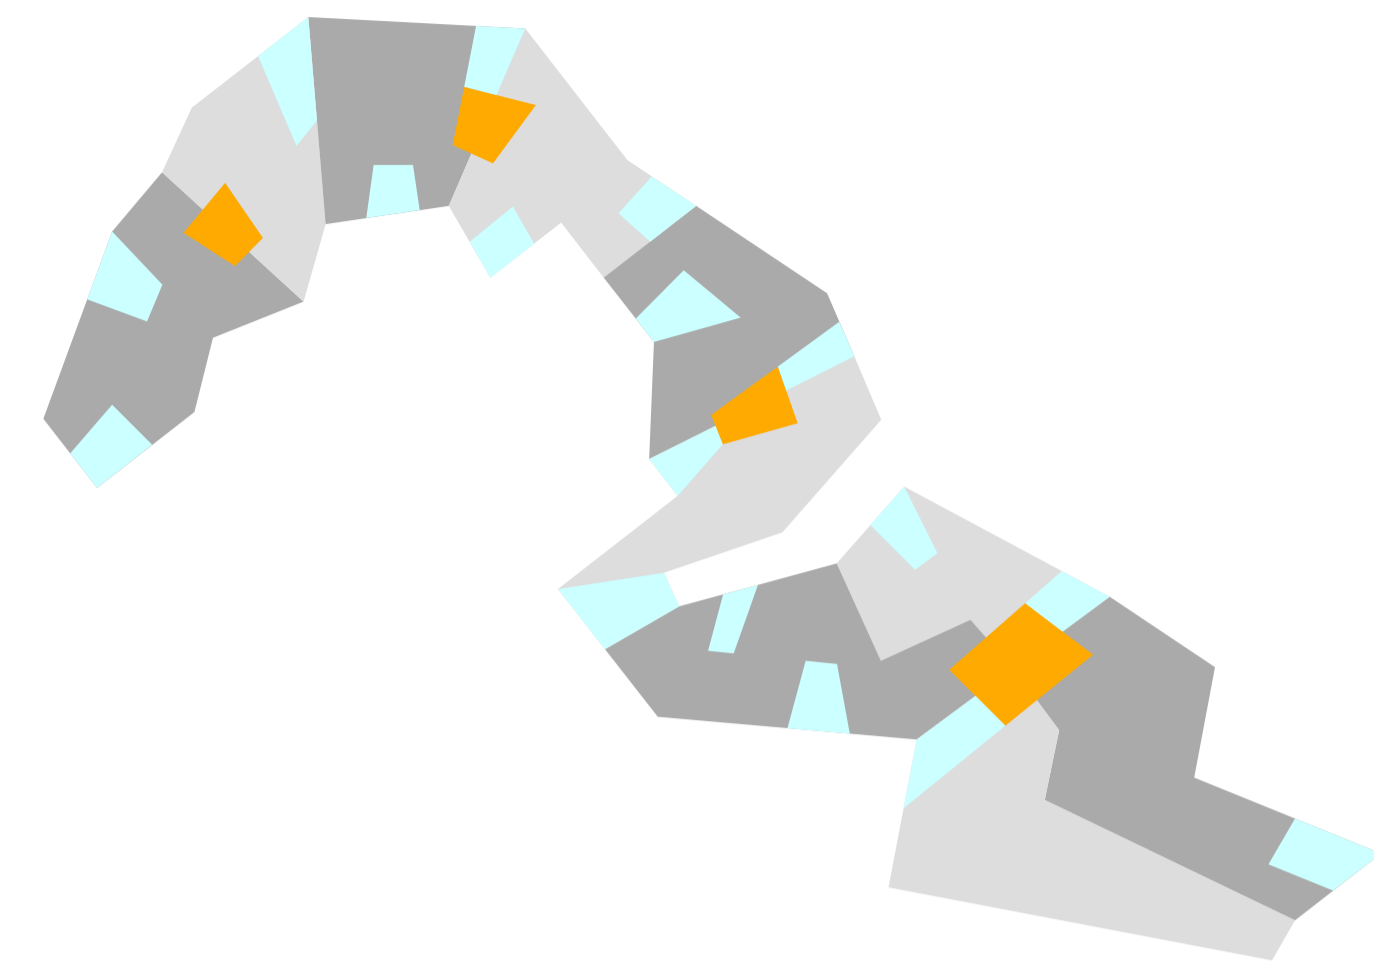


LEVEL 3 NUTZUNGEN SCHEMA: 1:500


- WOHNUNGEN
- WOHNUNGEN
- ERSCHLIESSUNG
- JAHRESZEITENZIMMER

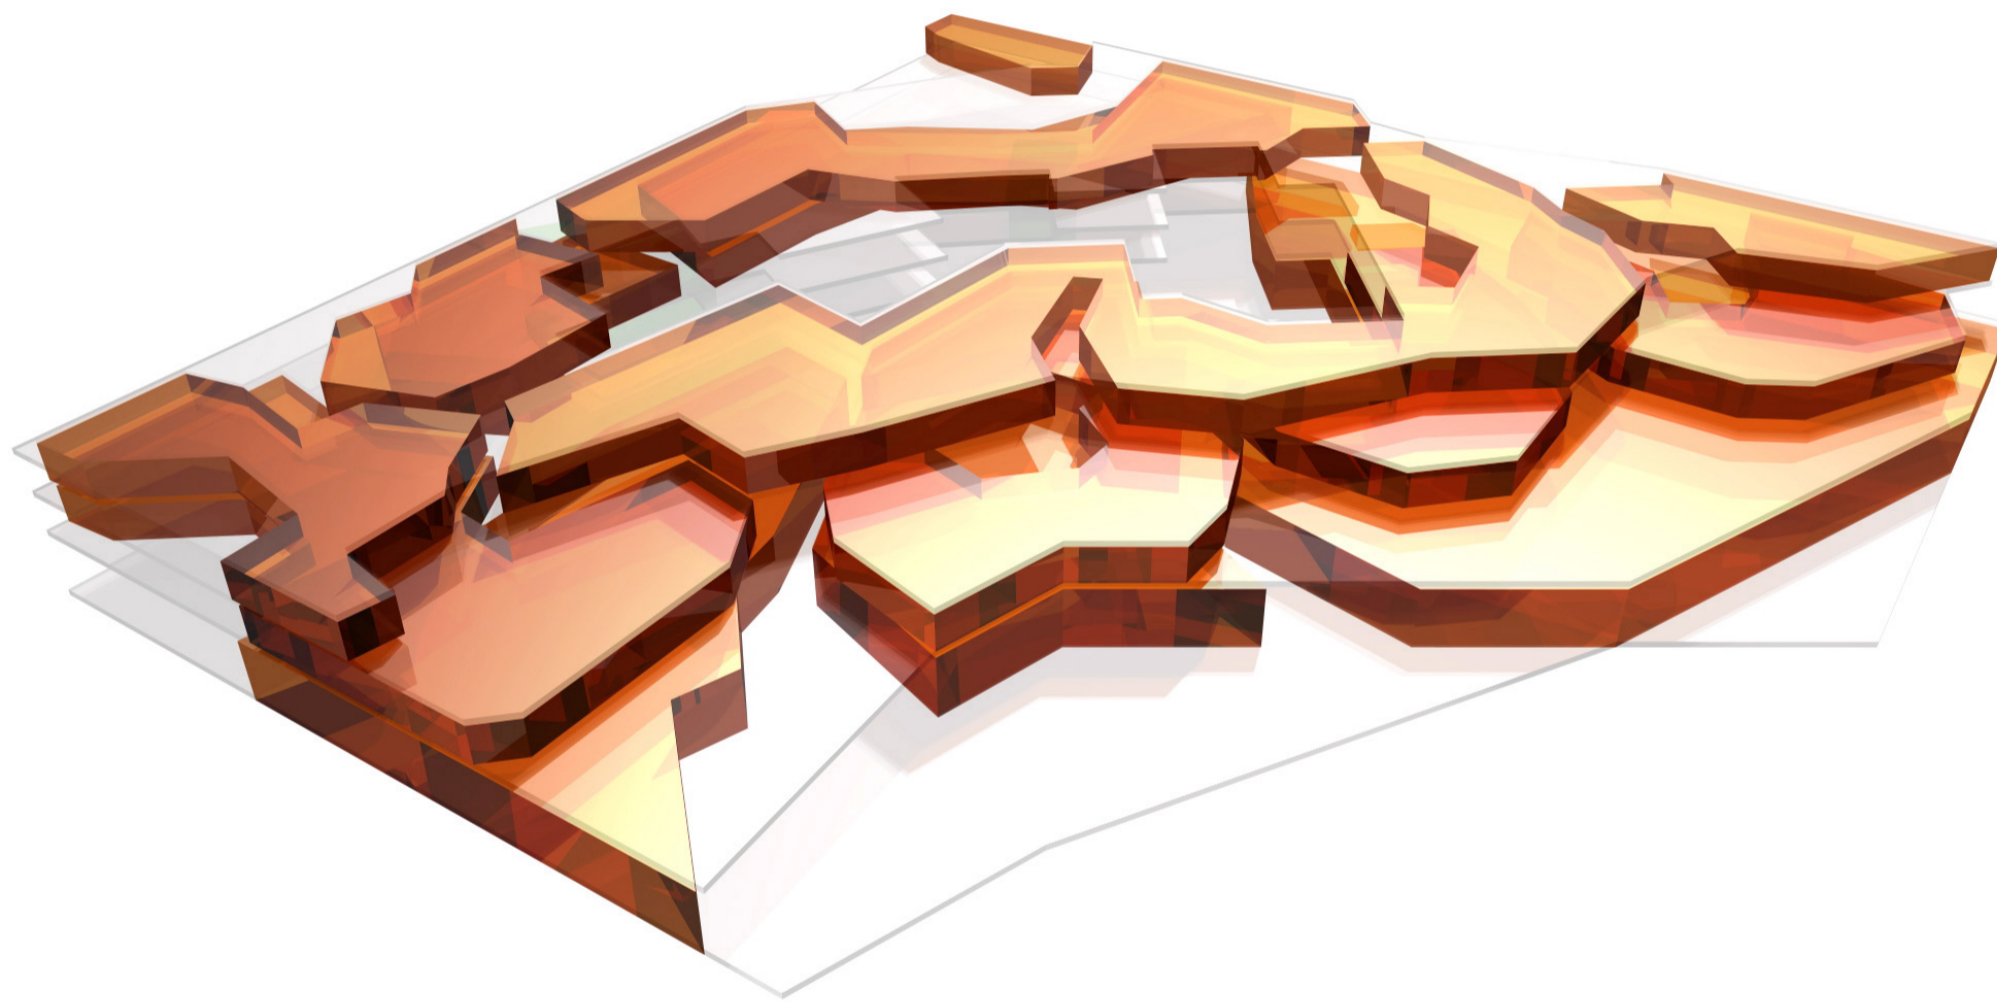

SITUATION VOLUMEN

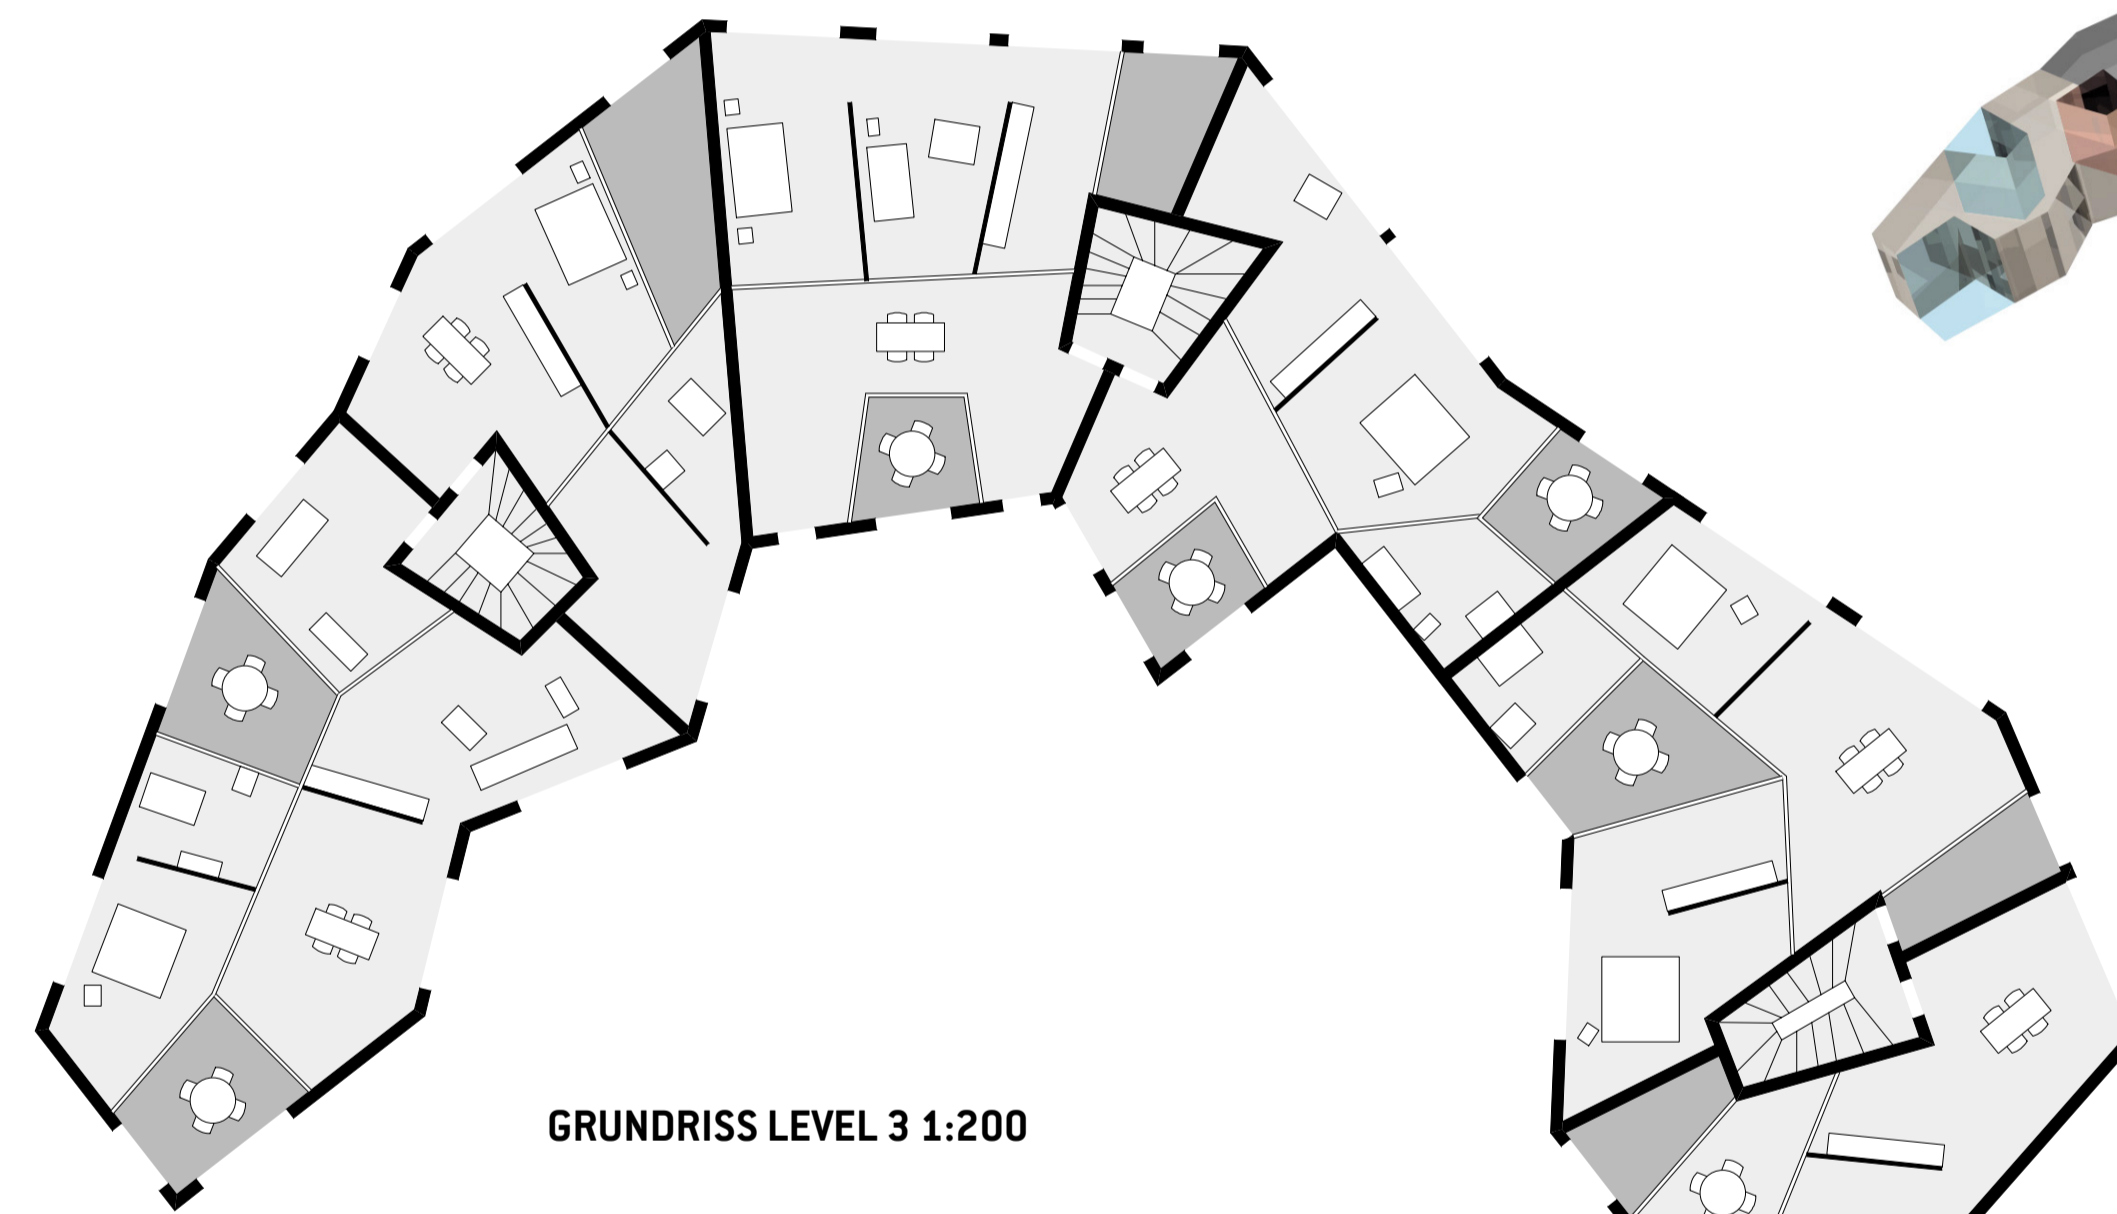

GRUNDRISS LEVEL 3 1:200

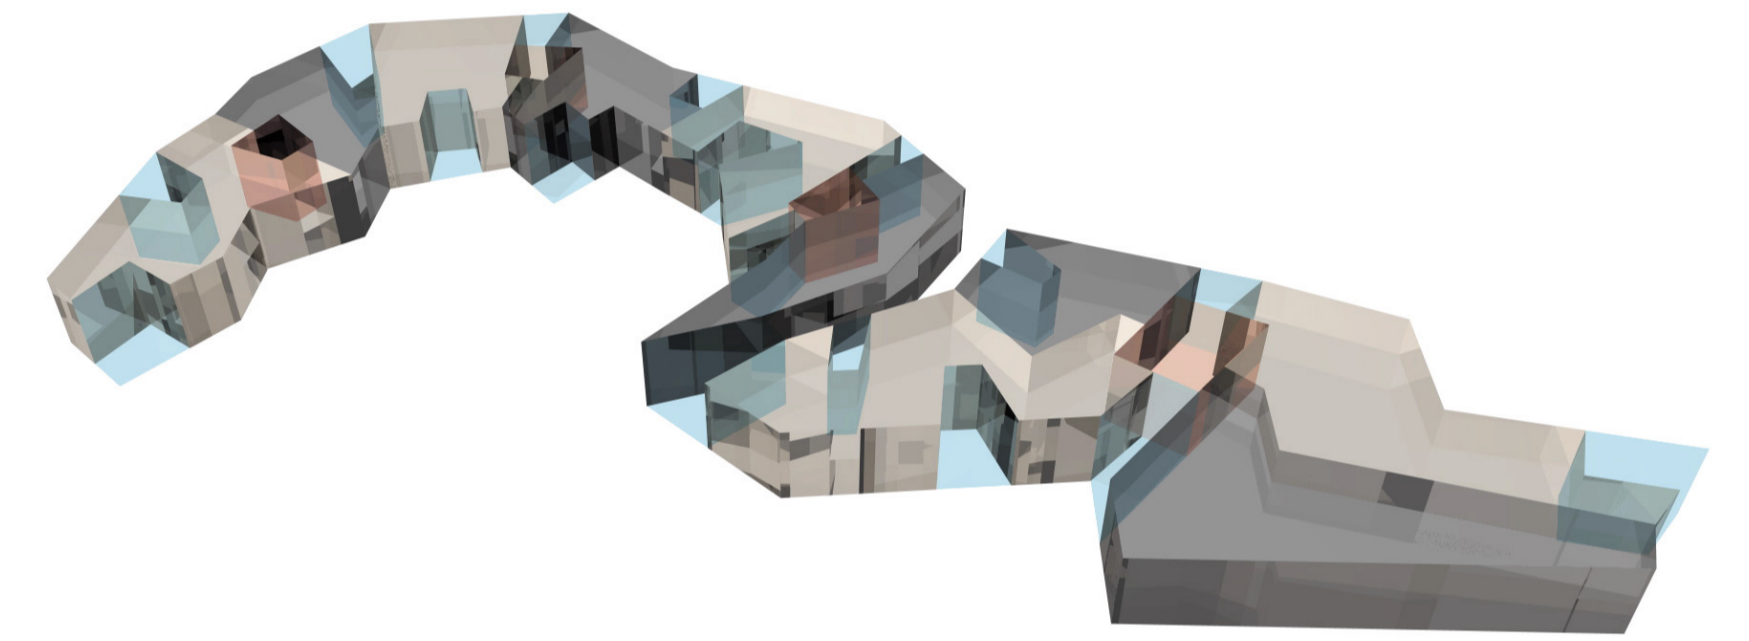

SCHEMA VOLUMEN


JAHRESZEITENZIMMER

SCHLAFZIMMER

WOHNZIMMER

KÜCHE

ATELIER

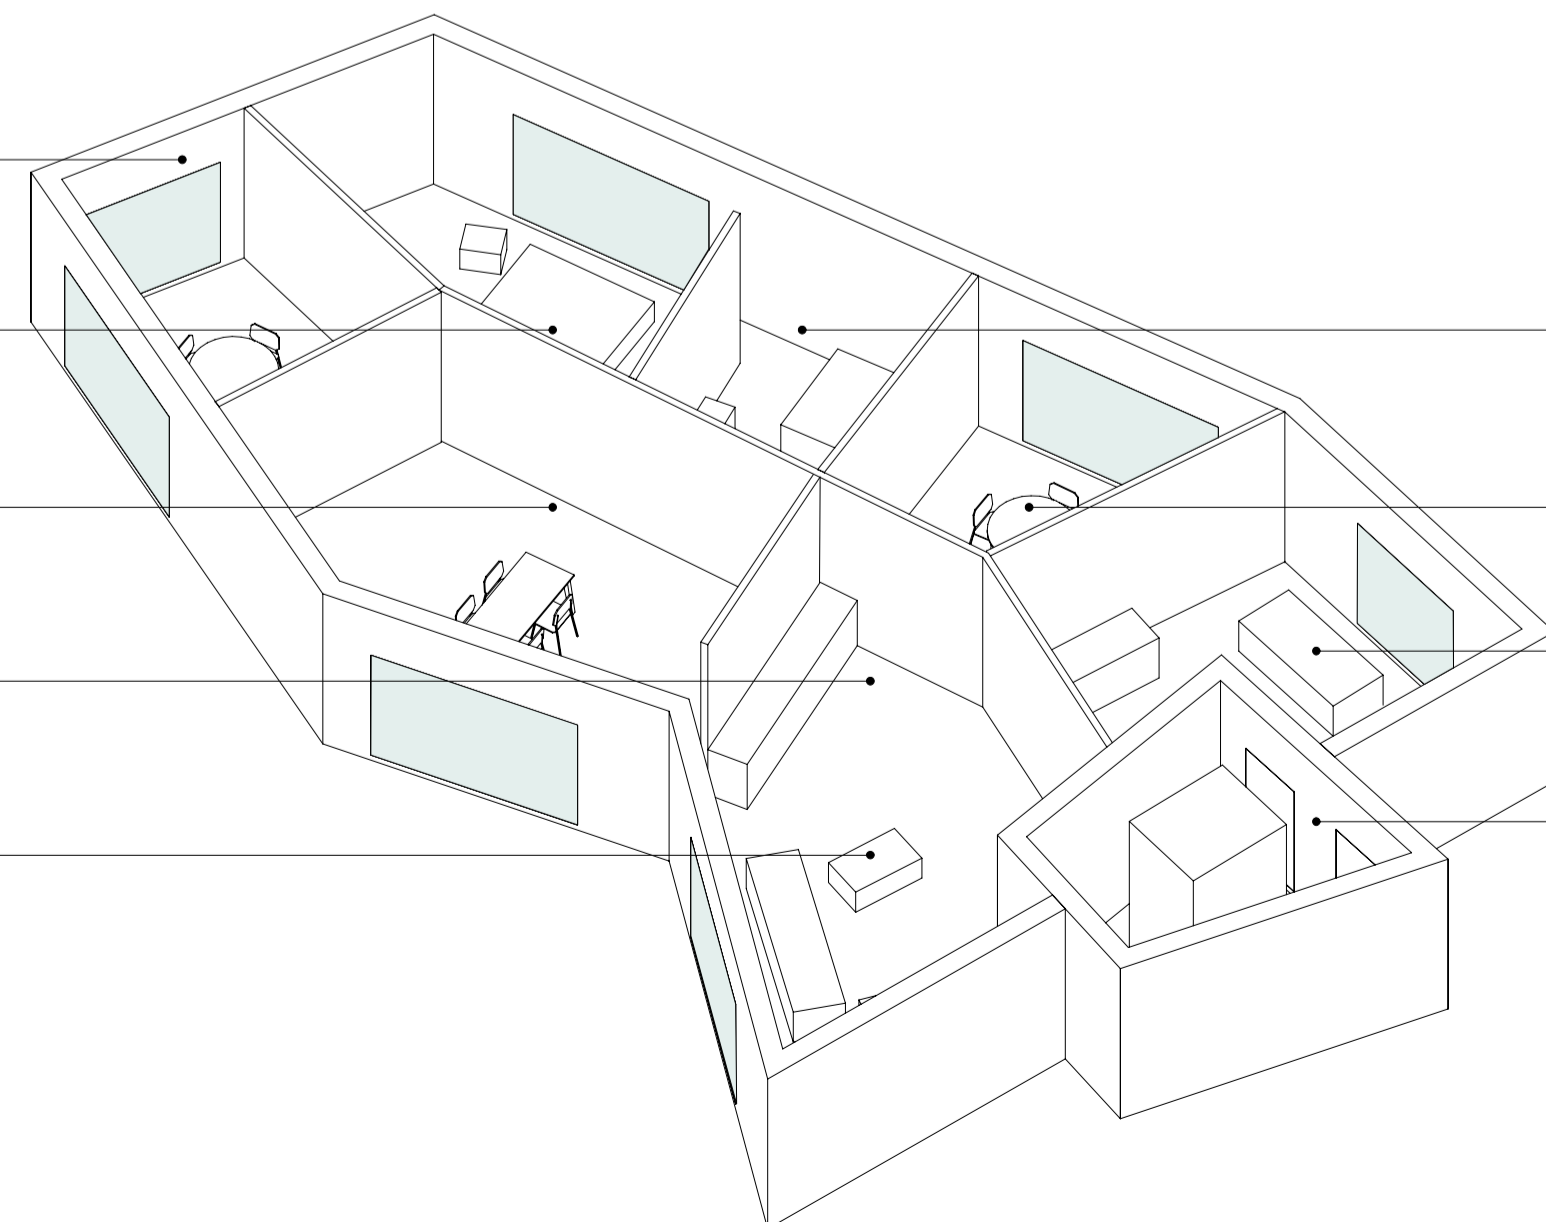

BADEZIMMER

JAHRESZEITENZIMMER

EMPFANGSHALLE

ERSCHLIESSUNGSKERN

WOHNUNG LEVEL 3 1:100

